




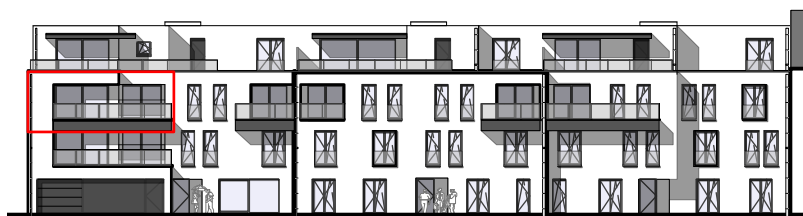

achtergevel

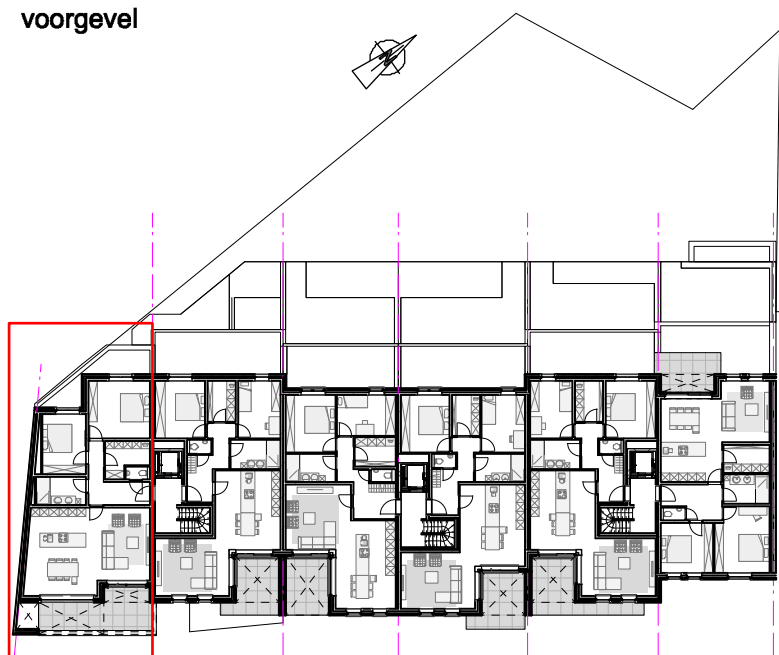

voorgevel

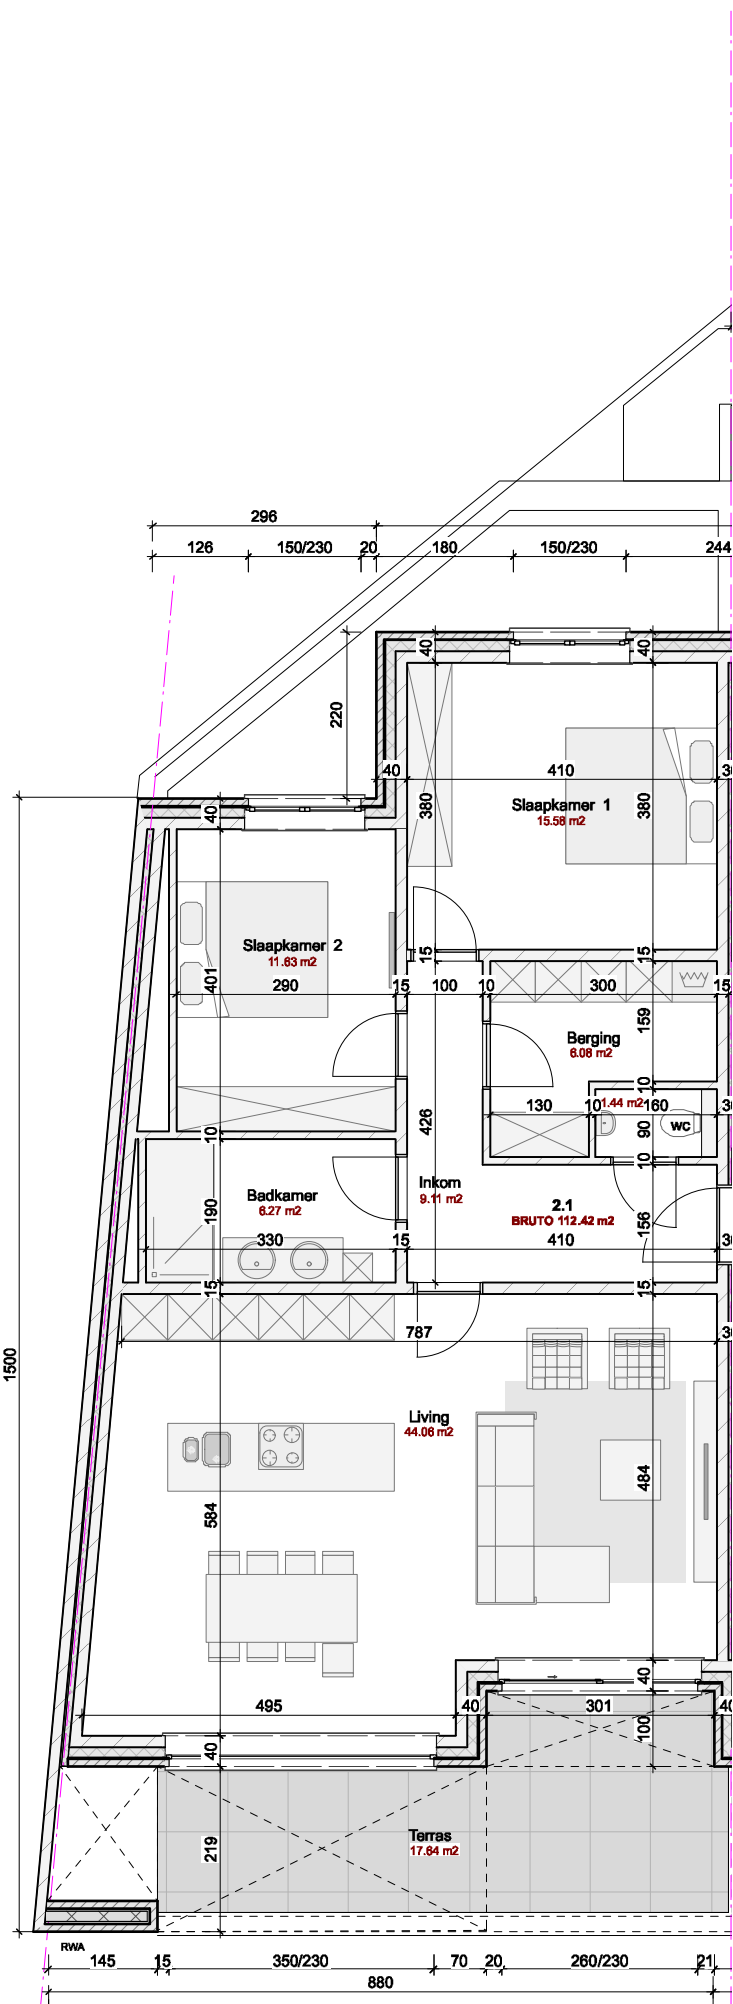

situering

niv 02 - appartement 2.1
 schaal 1/100